

<드림스드림 29호 학교 짓기 결산서류>

학교명	드림스드림 29호 차드 토로크학교	학교 짓기 현지 책임자	박근선
지원예산	한화 2천만원	비고	
후원금 송금일	2018.11.26	학교 완공	2019.05
후원금 모금기간	2018.09.16 ~ 2018.10.21		
후 원 자			
LA 토렌스제일장로교회 성도들			



1. 송금 관련 서류



<송금 확인서>

드림스드림에서 해외 학교 짓기에 아래와 같이 송금하였음을 확인합니다.

송금 날짜	2018-11-26
송금 자	드림스드림 Dreams Dream
송금 금액	한화 20,000,000원정 (이천만원정)
송금 목적	드림스드림 29호 학교 짓기 (차드 토로크 학교)
수취자	박근선
주민번호/등록번호	
수취자 계좌	KEB하나은행(외환) 29
수취 확인	이름 <u>박근선</u> 



우리은행 이체결과조회 X

출력일시 : 2018.11.27 12:51:18


이체일시	2018.11.26 08:13:56		
출금계좌번호	1005-402-595949	보내는분(예금주)	드림스드림
입금은행/계좌번호	KEB하나은행(외환) / 29311	받는분(예금주)	박근선
이체금액	20,000,000 원 (금 이천만원)		
수수료	500 원		
받는분통장표시내용	드림스드림		
본인통장표시내용	박근선 - 차드		
전문(은행)번호	0203880026310	집금(CMS)번호	
이체결과	정상	처리내용	정상 처리되었습니다.

- 위 영서는 영장 효력이 없으므로 거래의 참고용도로만 사용하실 수 있습니다.
 - 본 영세서 내용을 임의로 수정하여 행사할 경우 법에 저촉될 수 있습니다.

2. 학교 설계도

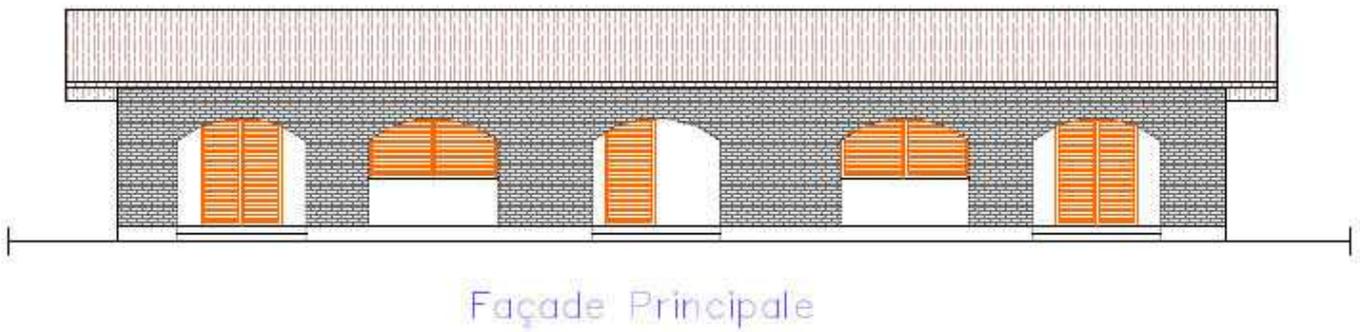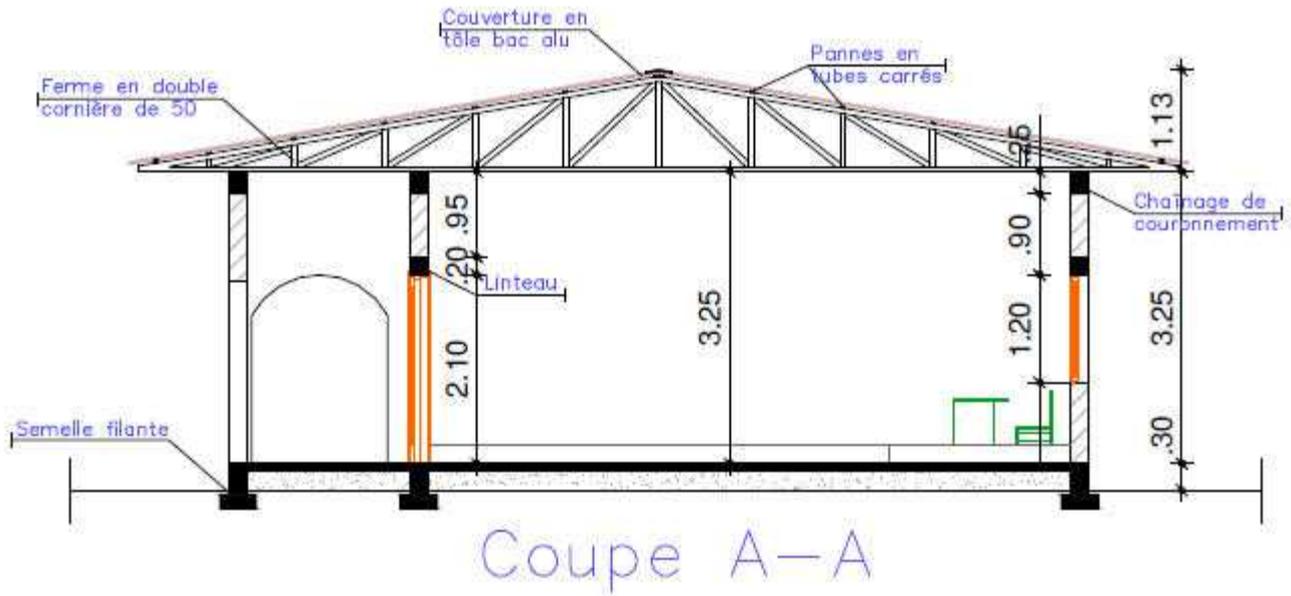


Elévations 1
Ech: 1/100

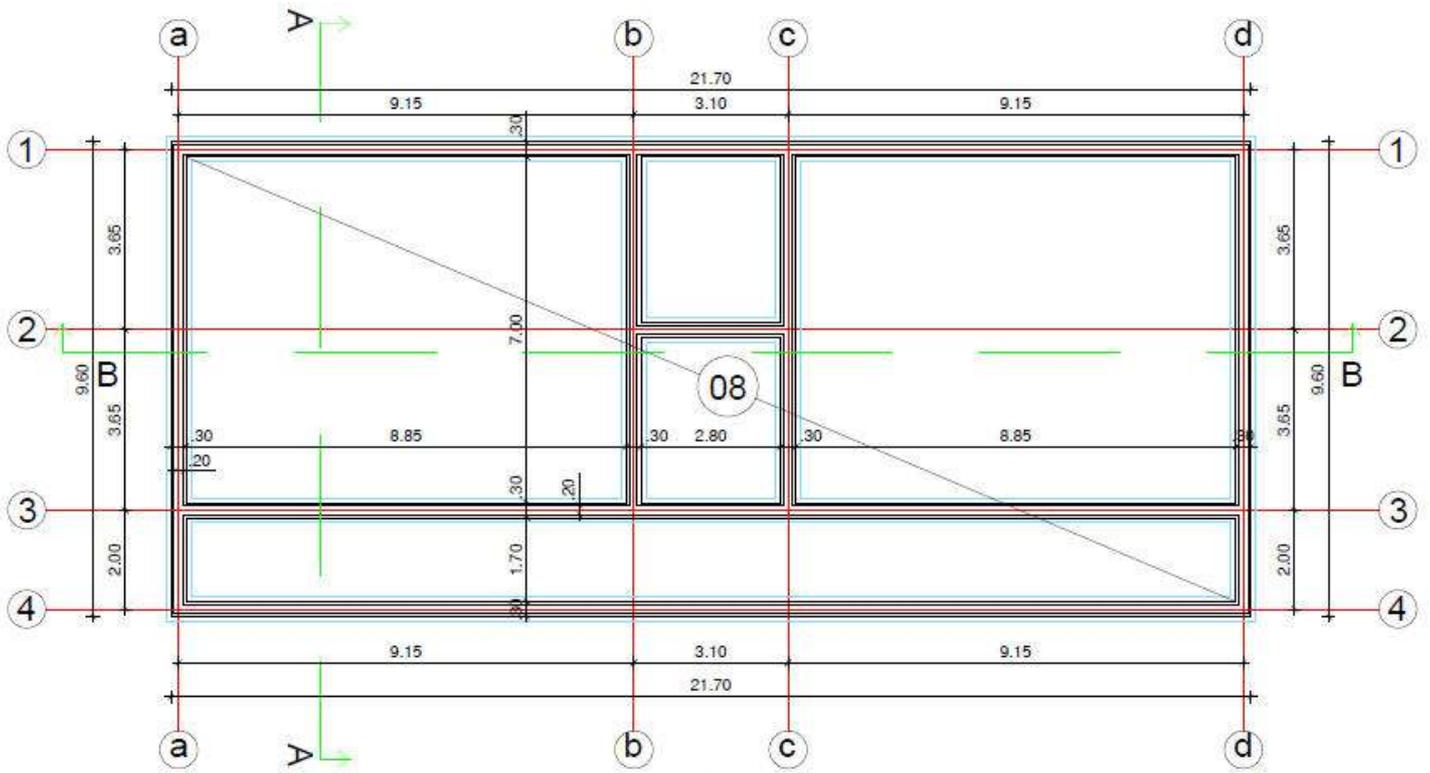

Plan de Fondation

Fondation
Ech: 1/100

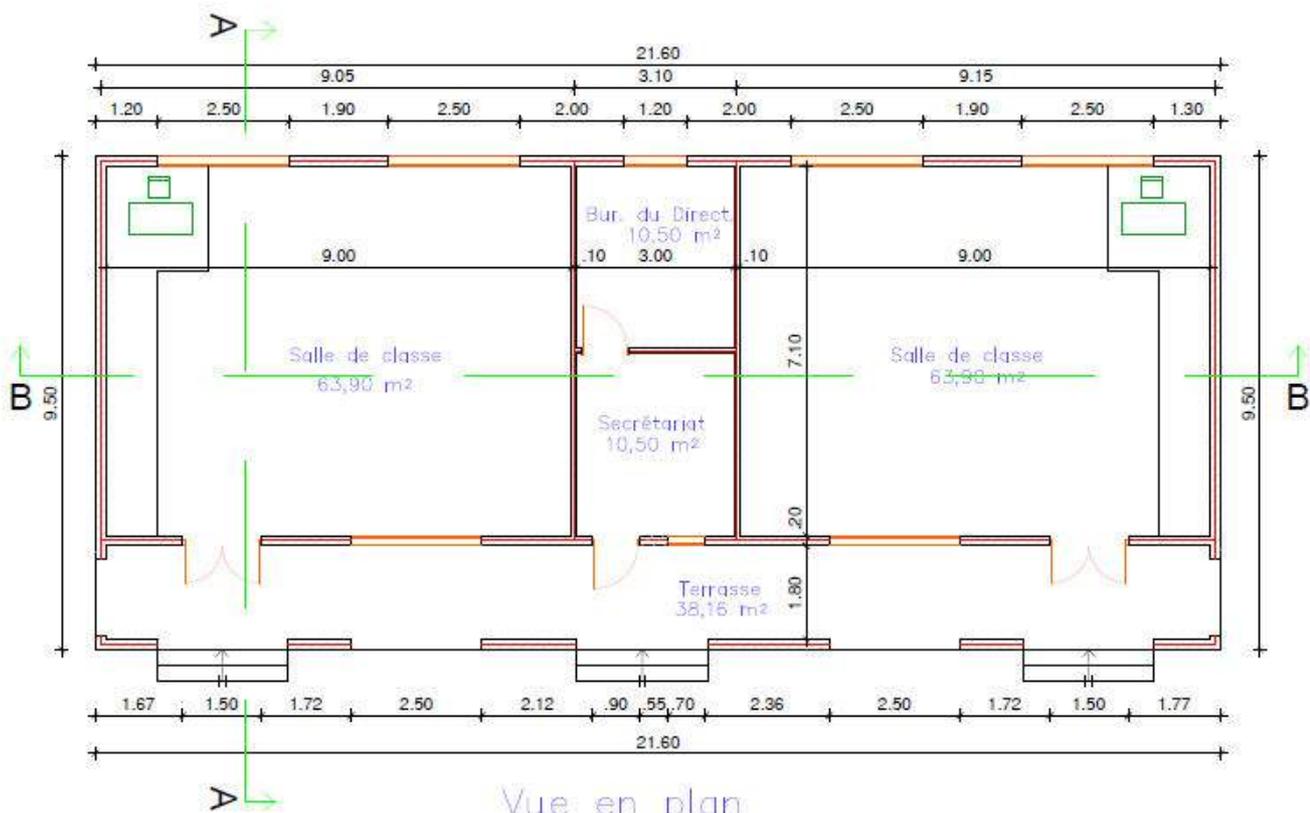

Vue en plan

Vue en plan
Ech: 1/100

3.결산서 및 영수증

ENTREPRISE ART/TPC

B.P 100 PALA

TEL: 66 37 16 84 / 90 70 88 67

**DEVIS QUANTTATIF ET ESTIMATIF DES TRAVAUX DE CONSTRUCTION D'UN BATIMENT DE DEUX SALLES DE
CLASSE ET BUREAU A GOUNDAYE/TORROCK**

N°	Désignation	U	Qté	P.U	P.T
0	Installation de chantier				
0.1	Installation de chantier	Ens	1	450 000	450 000
0.2	Implantation	m ²	307,5	600	184 500
Sous-total 0					634 500
I	Terrassement				
1.2	Fouilles en rigoles	m ³	12,85	3 000	38 550
1.3	Remblai des fouilles	m ³	4,182	2 000	8 364
1.4	Remblai sableux sous dallage	m ³	37,39	6 000	224 340
Sous-total 1					271 254
II	Fondation				
2.1	Béton de propreté sous semelles filante dosé à 150 kg/m ³	m ³	2,5	80 000	200 000
2.2	Béton armé pour semelles filante dosé à 350 kg/m ³	m ³	6,168	190 000	1 171 920
2.3	Béton armé pour longrines dosé à 350 kg/m ³	m ³	6,168	190 000	1 171 920
Sous-total 2					2 543 840
III	Elévation				
3.1	Béton armé pour poteaux dosé à 350 kg/m ³	m ³	2,147	190 000	407 930
3.2	Béton armé pour appui fenêtre dosé à 350 kg/m ³	m ³	0,222	190 000	42 180
3.3	Béton armé pour chaînage linteau dosé à 350 kg/m ³	m ³	2,858	190 000	543 020
3.4	Béton armé pour chaînage de couronnement dosé à 350 kg/m ³	m ³	3,573	190 000	678 870
3.5	Béton armé pour marches dosé à 350 kg/m ³	m ³	1,013	190 000	192 470
3.6	Maçonnerie en agglos creux de 15	m ²	267,97	9 000	2 411 730
3.7	Maçonnerie en agglos creux de 10	m ²	46,27	7 500	347 025
3.8	Maçonnerie en agglos creux de 15	m ²	18	7 500	135 000
3.9	Maçonnerie en agglos creux de 15	m ²	376,97	3 000	1 130 910
3.10	Maçonnerie en agglos creux de 15	m ²	186,62	3 500	653 170
3.11	Maçonnerie en agglos creux de 15	m ²	12	4 000	48 000
3.12	Maçonnerie en agglos creux de 15	m ²	9,68	9 000	87 120
Sous-total 3					6 677 425

IV	Revêtement du sol				
4.1	Béton armé pour dallage ép=8cm	m ³	14,956	190 000	2 841 640
4.2	Béton armé pour estrade	m ³	1,65	190 000	313 500
4.3	Chape au sol	m ²	186,95	4 500	841 275
Sous-total 4				3 996 415	
V	Charpente – Couverture				
5.1	F/P de fermes métalliques en double cornière de 50	U	4	350 000	1 400 000
5.2	F/P de consoles en double cornière de 50	U	8	22 500	180 000
5.3	F/P des contreventements en cornière de 30	ml	60	3 000	180 000
5.4	Pannes en tube carré de 50	ml	301	4 000	1 204 000
5.5	Tôle en bac alu 7/10é y/c ttes sujétions	U	236,5	11 000	2 601 500
5.6	Tôle faitières y/c ttes sujétions	ml	21,5	5 500	118 250
Sous-total 5				5 683 750	
VI	Menuiserie métallique et bois				
6.1	F/P de porte à 2 battant en tôle pleine de 1,50 x 2,10m	U	2	120 000	240 000
6.2	F/P de porte à 1 battant en tôle pleine de 0,90 x 2,10m	U	1	80 000	80 000
6.3	F/P de porte isoplane de 0,90 x 2,10m	U	1	50 000	50 000
6.4	F/P de fenêtres en tôle pleine de 1.20 x 1.20	U	1	60 000	60 000
6.5	F/P de fenêtres en tôle pleine de 0,55 x 1.20	U	1	30 000	30 000
Sous-total 6				460 000	
VII	Peinture				
7.1	Peinture Glycéro sur charpente métallique	Ens	1	150 000	150 000
7.2	Peinture Glycéro sur menuiserie métallique	m ²	14,28	2 000	28 560
7.3	Peinture vinylique sur mur intérieur	m ²	376,97	1 750	659 698
7.4	Ardoisine sur tableaux noirs	m ²	12	2 000	24 000
Sous-total 7				862 258	
TOTAL GENERAL DES TRAVAUX POUR UN BATIMENT DE 2 SDC + BUREAU				21 129 442	

Arrêté le présent devis à la somme de: **Vingt un million cent vingt neuf mille quatre cent quarante deux (21 129 442) francs CFA.**



Paris Torrock, le 03 Novembre 2018
 Le Directeur Général
 PATOUKI ZOUA Denis

4. 학교 공사 및 완공 사진





